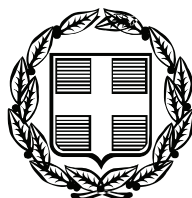


ΕΦΗΜΕΡΙΣ ΤΗΣ ΚΥΒΕΡΝΗΣΕΩΣ

ΤΗΣ ΕΛΛΗΝΙΚΗΣ ΔΗΜΟΚΡΑΤΙΑΣ

ΤΕΥΧΟΣ ΤΕΤΑΡΤΟ　　Αρ. Φύλλου 203

22 Μαΐου 2009

ΠΕΡΙΕΧΟΜΕΝΑ

ΑΠΟΦΑΣΕΙΣ

ΑΠΟΦΑΣΕΙΣ

Αριθμ. 9468 (1)

Καθορισμός των οριογραμμών του αιγιαλού και της παραλίας, στη θέση «Ντερμπεντέρη» του Δημοτικού Διαμερίσματος Νεάπολης του Δήμου Νεάπολης του Νομού Λασιθίου.

Ο ΓΕΝΙΚΟΣ ΓΡΑΜΜΑΤΕΑΣ ΠΕΡΙΦΕΡΕΙΑΣ ΚΡΗΤΗΣ

Έχοντας υπόψη:

1. Τις διατάξεις του ν. 2971/2001 (Φ.Ε.Κ. 285/Α/19.12.2001), «περί αιγιαλού και παραλίας».

2. Τις διατάξεις του ν.δ. 439/1970, «περί συμπληρώσεως των διατάξεων περί αιγιαλού».

3. Τις διατάξεις του ν. 3200/1955 (Φ.Ε.Κ. 97/Α/1955), «περί διοικητικής αποκέντρωσης», όπως αυτές τροποποιήθηκαν, συμπληρώθηκαν και ισχύουν σήμερα.

4. Τις διατάξεις των παρ. 2 και 6 του άρθρου 1 του ν. 2503/1997 - Διοίκηση, Οργάνωση, Στελέχωση της Περιφέρειας, ρύθμιση θεμάτων για την Τοπική Αυτοδιοίκηση και άλλες διατάξεις (ΦΕΚ 107 τ.Α΄).

5. Την υπ' αριθμ. 1063649/790/Α0006/8.8.2004 (ΦΕΚ 985 τ.Β΄/16.7.2003) απόφαση του Υπουργού Οικονομίας και Οικονομικών περί «καταγραφής διοικητικής κωδικοποίησης» των αρμοδιοτήτων στους Γενικούς Γραμματείς Περιφερειών κατά τις διατάξεις του άρθρου 46 παρ. 21 του ν. 3220/2004.

6. Την από 28.5.2008 αίτηση του μηχανικού Ευάγγελου Χριστοφίδη, για λογαριασμό του Ενδιαφερόμενου ιδιοκτήτη Ιάκωβου Ταμπουρατζή, με την οποία ζητείται ο καθορισμός των οριογραμμών του αιγιαλού και της παραλίας στην εν λόγω περιοχή.

7. Την από 2.6.2008, έκθεση της επιτροπής για τον καθορισμό των οριογραμμών του αιγιαλού και της παραλίας, στη θέση «Ντερμπεντέρη» του Δημοτικού Διαμερίσματος Νεάπολης του Δήμου Νεάπολης του Νομού Λασιθίου καθώς και το τοπογραφικό-υψομετρικό και κτηματογραφικό διάγραμμα που συνέταξε το Μάιο του 2008, ο Ευάγγελος Χριστοφίδης, πτυχιούχος μηχανικός Γεωπληροφορικής και Τοπογραφίας Τ.Ε., σε μία (1) πινακίδα και σε κλίμακα 1:500, το οποίο ελέγχθηκε για την ακρίβεια της αποτύπωσης και θεωρήθηκε στις 2.6.2008 απ' τον τοπογράφο μηχανικό Τ.Ε. Στάμο Κωνσταντίνο, υπάλληλο της Κτηματικής Υπηρεσίας Λασιθίου και θεωρήθηκε την ίδια ημερομηνία απ' την Χριστοφίδη Μαρία, αναπληρώτρια Προϊσταμένη της Κτηματικής Υπηρεσίας Λασιθίου.

8. Το υπ' αριθμ. Φ544.5/180/09/Σχ. 6676/26.3.2009 έγγραφο του Γενικού Επιτελείου Ναυτικού, με το οποίο συμφωνεί με τις οριογραμμές του αιγιαλού και της παραλίας, όπως τις έχει προτείνει η αρμόδια επιτροπή, αποφασίζουμε:

Επικυρώνουμε την από 2.6.2008 έκθεση της κατά το άρθρο 3 του ν. 2971/2001 αρμόδιας επιτροπής περί χάραξης των οριογραμμών του αιγιαλού και της παραλίας, στη θέση «Ντερμπεντέρη» του Δημοτικού Διαμερίσματος Νεάπολης του Δήμου Νεάπολης του Νομού Λασιθίου καθώς και το τοπογραφικό-υψομετρικό και κτηματογραφικό διάγραμμα που συνέταξε το Μάιο του 2008, ο Ευάγγελος Χριστοφίδης Πτυχιούχος Μηχανικός Γεωπληροφορικής και Τοπογραφίας Τ.Ε., σε μία (1) πινακίδα και σε κλίμακα 1:500, το οποίο ελέγχθηκε για την ακρίβεια της αποτύπωσης και θεωρήθηκε στις 2.6.2008 απ' τον τοπογράφο μηχανικό Τ.Ε. Στάμο Κωνσταντίνο, υπάλληλο της Κτηματικής Υπηρεσίας Λασιθίου και θεωρήθηκε την ίδια ημερομηνία απ' την Χριστοφίδη Μαρία, αναπληρώτρια Προϊσταμένη της Κτηματικής Υπηρεσίας Λασιθίου.

Στο τοπογραφικό αυτό διάγραμμα καθορίστηκαν:

Η οριογραμμή του αιγιαλού με κόκκινη συνεχή πολυγωνική γραμμή, με στοιχεία: Α, Β, Γ, Δ, Ε, Ζ, Η, Θ, Ι, Κ, Λ, Μ, Ν, Ξ.

Η οριογραμμή της παραλίας με κίτρινη συνεχή πολυγωνική γραμμή, με στοιχεία: Α΄, Β΄, Γ΄, Δ΄, Ε΄, Ζ΄, Η΄, Θ΄, Ι΄, Κ΄, Λ΄, Μ΄, Ν΄, Ξ΄

και σε απόσταση δέκα (10.00) μ. από τη γραμμή του αιγιαλού, για την εξυπηρέτηση των σκοπών της παραγράφου 2, του άρθρου 1, του ν. 2971/2001.

- Δεν υπάρχουν κτίσματα ή κατασκευές στη ζώνη της παραλίας.

- Η Επιτροπή αποφαίνεται πως δεν υφίσταται παλαιός αιγιαλός στην περιοχή.

- Οι κορυφές των οριογραμμών του αιγιαλού και της παραλίας είναι εξαρτημένες από το Κρατικό Δίκτυο, στο Γεωδαιτικό Σύστημα Συντεταγμένων της προβολής ΕΓΣΑ

'87, του Datum GRS 80. Οι συντεταγμένες αυτές, σημειώνονται σε πίνακα στο τοπογραφικό διάγραμμα.

Η παρούσα απόφαση μαζί με την έκθεση της επιτροπής και το τοπογραφικό διάγραμμα να δημοσιευθούν στην Εφημερίδα της Κυβερνήσεως.

Ηράκλειο, 8 Μαΐου 2009

Ο Γενικός Γραμματέας Περιφέρειας κ.α.α.
Ο Γενικός Διευθυντής Περιφέρειας
ΝΙΚΟΛΑΟΣ ΠΑΡΑΣΥΡΗΣ

ΕΚΘΕΣΗ ΕΠΙΤΡΟΠΗΣ

Για τον καθορισμό των οριογραμμών του αιγιαλού και της παραλίας, στη θέση «Ντερμπεντέρη» του Δημοτικού Διαμερίσματος Νεάπολης του Δήμου Νεάπολης του Νομού Λασιθίου.

Σήμερα στις 2 Ιουνίου 2008, οι κάτωθι:

Χριστοφίδη Μαρία, αναπληρώτρια Προϊστάμένη της Κτηματικής Υπηρεσίας Λασιθίου, ως Πρόεδρος της επιτροπής και οι:

1. Στάμος Κωνσταντίνος, Τοπογράφος Μηχανικός Τ.Ε., υπάλληλος της Κτηματικής Υπηρεσίας Λασιθίου,

2. Παπουτσάκης Ζαχαρίας, Αντιπλοίαρχος Λ.Σ., Λιμενάρχης του Λ/Χ Αγίου Νικολάου,

3. Παυλίδης Ευάγγελος, Διευθυντής της Δ/νσης Πολεοδομικών Εφαρμογών της Νομαρχιακής Αυτοδιοίκησης Λασιθίου,

4. Μαυράκης Εμμανουήλ, Διευθυντής της ΔΙ.ΠΕ.ΧΩ. της Γενικής Γραμματείας της Περιφέρειας Κρήτης, ο οποίος δεν προσήλθε αν και προσκλήθηκε,

ως μέλη,

αποτελούντες την επιτροπή καθορισμού οριογραμμών αιγιαλού, παραλίας και παλαιού αιγιαλού, όπως προβλέπεται από το άρθρο 3 του ν. 2971/2001, που συγκροτήθηκε με την υπ' αριθμ. 35896/11.4.2007 απόφαση του Γενικού Γραμματέα της Περιφέρειας Κρήτης, μεταβήκαμε επιτόπου, στη θέση «Ντερμπεντέρη» του Δημοτικού Διαμερίσματος Νεάπολης του Δήμου Νεάπολης του Νομού Λασιθίου και αφού λάβαμε υπόψη:

1. Τις σχετικές διατάξεις του ν. 2971/2001 (Φ.Ε.Κ. 285/Α/19.12.2001), «περί αιγιαλού, παραλίας και άλλες διατάξεις».

2. Το υπ' αριθμ. 1008244/857/Β0010/ 11.3.2002 έγγραφο του Υπουργείου Οικονομίας και Οικονομικών, με το οποίο παρέχονται διευκρινίσεις για το ν. 2971/2001.

3. Την από 28.5.2008 αίτηση του μηχανικού Ευάγγελου Χριστοφίδη, για λογαριασμό του ενδιαφερόμενου ιδιοκτήτη Ιάκωβου Ταμπουρατζή, με την οποία ζητείται ο καθορισμός των οριογραμμών του αιγιαλού και της παραλίας στην εν λόγω περιοχή.

4. Το τοπογραφικό-υψομετρικό και κτηματογραφικό διάγραμμα που συνέταξε το Μάιο του 2008, ο Ευάγγελος Χριστοφίδης Πτυχιούχος Μηχανικός Γεωπ/κής και Τοπογραφίας Τ.Ε., σε μία (1) πινακίδα και σε κλίμακα 1:500, το οποίο ελέγχθηκε για την ακρίβεια της αποτύπωσης και θεωρήθηκε στις 2.6.2008 απ' τον τοπογράφο μηχανικό Τ.Ε. Στάμο Κωνσταντίνο, υπάλληλο της Κτηματικής Υπηρεσίας Λασιθίου και θεωρήθηκε την ίδια ημερομηνία απ' την Χριστοφίδη Μαρία, αναπληρώτρια Προϊστάμένη της Κτηματικής Υπηρεσίας Λασιθίου.

5. Τα στοιχεία που προέκυψαν από τη σημερινή επιτόπια μετάβαση, σχετικά με τη μορφολογία της περιοχής, όπως προβλέπεται απ' το άρθρο 9 του ν. 2971/2001 και ειδικότερα:

α) Τη γεωμορφολογία του εδάφους για την οποία αναλυτικά αναφέρεται ότι:

1. Η μορφολογία της ακτής συνίσταται από:

Βραχώδη πρανή με μεγάλες αλλά ομαλές κλίσεις.

2. Της ακτής συνέχονται εκτάσεις:

Λοφώδεις, με έδαφος βραχώδες και ημιβραχώδες.

Η περιοχή βρίσκεται εκτός σχεδίου πόλεως και εκτός ορίων οικισμού, είναι αδόμητη και οι εκτάσεις είναι χέρσες.

3. Το φυσικό όριο βλάστησης συνίσταται από:

Χαμηλή ποώδη φυσική βλάστηση (αγριόχορτα)

Θαμνώδη φυσική βλάστηση (πουρνάρια, σχίνα, λοιπούς θάμνους).

β) Το γεγονός ότι στην περιοχή δεν εντοπίστηκαν παράκτιοι φυσικοί πόροι.

γ) Τα πορίσματα από την εκτίμηση των μετεωρολογικών στοιχείων της περιοχής, ήτοι το γεγονός ότι η περιοχή, λόγω του βόρειου προσανατολισμού της, προσβάλλεται από ιδιαίτερα ισχυρούς ανέμους (Β, ΒΔ, ΒΑ).

δ) Τη μορφολογία του πυθμένα ο οποίος έχει:

Βραχώδη σύσταση, με μεγάλα βάθη και μεγάλες κλίσεις κοντά στην ακτή καθώς και το ότι στην περιοχή, η οποία έχει μεγάλα βάθη και μεγάλες κλίσεις βυθού και η θραύση του κύματος και η εκτόνωση της ενέργειας γίνεται σε μικρή απόσταση από την ακτογραμμή, ο κυματισμός καλύπτει κατά κανόνα μεγάλο εύρος ακτής προκειμένου να εκτονωθεί και η επίδραση του κύματος στην ακτή, λόγω της μορφολογίας του πυθμένα, είναι μεγάλη.

ε) Τον τομέα ανάπτυξης κυματισμού σε σχέση με το μέτωπο της ακτής και πιο συγκεκριμένα, επειδή πρόκειται για ακτή με μεγάλο ανάπτυγμα πελάγους, δημιουργείται μεγαλύτερης έντασης κυματικό πεδίο.

στ) Το ότι στην περιοχή δεν υπάρχουν τεχνικά έργα.

ζ) Την μη ύπαρξη εγκεκριμένων χωροταξικών κατευθύνσεων και χρήσεων γης που επηρεάζουν την παράκτια ζώνη.

η) Στην περιοχή άμεσης γειτνίασης με την παράκτια ζώνη, δεν υπάρχουν καταγεγραμμένα δημόσια κτήματα οιασδήποτε κατηγορίας.

θ) Στην περιοχή δεν υφίσταται κτηματολόγιο.

ι) Την μη ύπαρξη ευπαθών οικοσυστημάτων και προστατευόμενων περιοχών.

6. Το γεγονός ότι οι οριογραμμές του αιγιαλού και της παραλίας καθορίζονται για πρώτη φορά στην περιοχή.

Στο ανωτέρω τοπογραφικό διάγραμμα, το οποίο συνοδεύει την παρούσα έκθεση της επιτροπής, καθορίζουμε:

1. Την οριογραμμή του αιγιαλού με κόκκινη συνεχή πολυγωνική γραμμή, με στοιχεία Α, Β, Γ, Δ, Ε, Ζ, Η, Θ, Ι, Κ, Λ, Μ, Ν, Ξ.

2. Την οριογραμμή της παραλίας με κίτρινη συνεχή πολυγωνική γραμμή, με στοιχεία Α΄, Β΄, Γ΄, Δ΄, Ε΄, Ζ΄, Η΄, Θ΄, Ι΄, Κ΄, Λ΄, Μ΄, Ν΄, Ξ΄ και σε απόσταση δέκα (10.00) μέτρων απ' την γραμμή του αιγιαλού, για την εξυπηρέτηση των σκοπών της παρ. 2, του άρθρου 1 του ν. 2971/2001.

- Δεν υπάρχουν κτίσματα ή κατασκευές στη ζώνη της παραλίας.


- Η Επιτροπή αποφαίνεται πως δεν υφίσταται παλαιός αιγιαλός στην περιοχή.

- Οι κορυφές των οριογραμμών του αιγιαλού και της παραλίας είναι εξαρτημένες από το Κρατικό Δίκτυο, στο Γεωδαιτικό Σύστημα Συντεταγμένων της προβολής ΕΓΣΑ '87, του Datum GRS 80. Οι συντεταγμένες αυτές, σημειώνονται σε πίνακα στο τοπογραφικό διάγραμμα.

Η Επιτροπή

Η Πρόεδρος
ΜΑΡΙΑ ΛΑΘΙΩΤΑΚΗ-ΧΡΙΣΤΟΦΙΔΗ

Τα Μέλη
ΚΩΝΣΤΑΝΤΙΝΟΣ ΣΤΑΜΟΣ,
ΖΑΧΑΡΙΑΣ Ν. ΠΑΠΟΥΤΣΑΚΗΣ,
ΕΥΑΓΓΕΛΟΣ ΠΑΥΛΙΔΗΣ

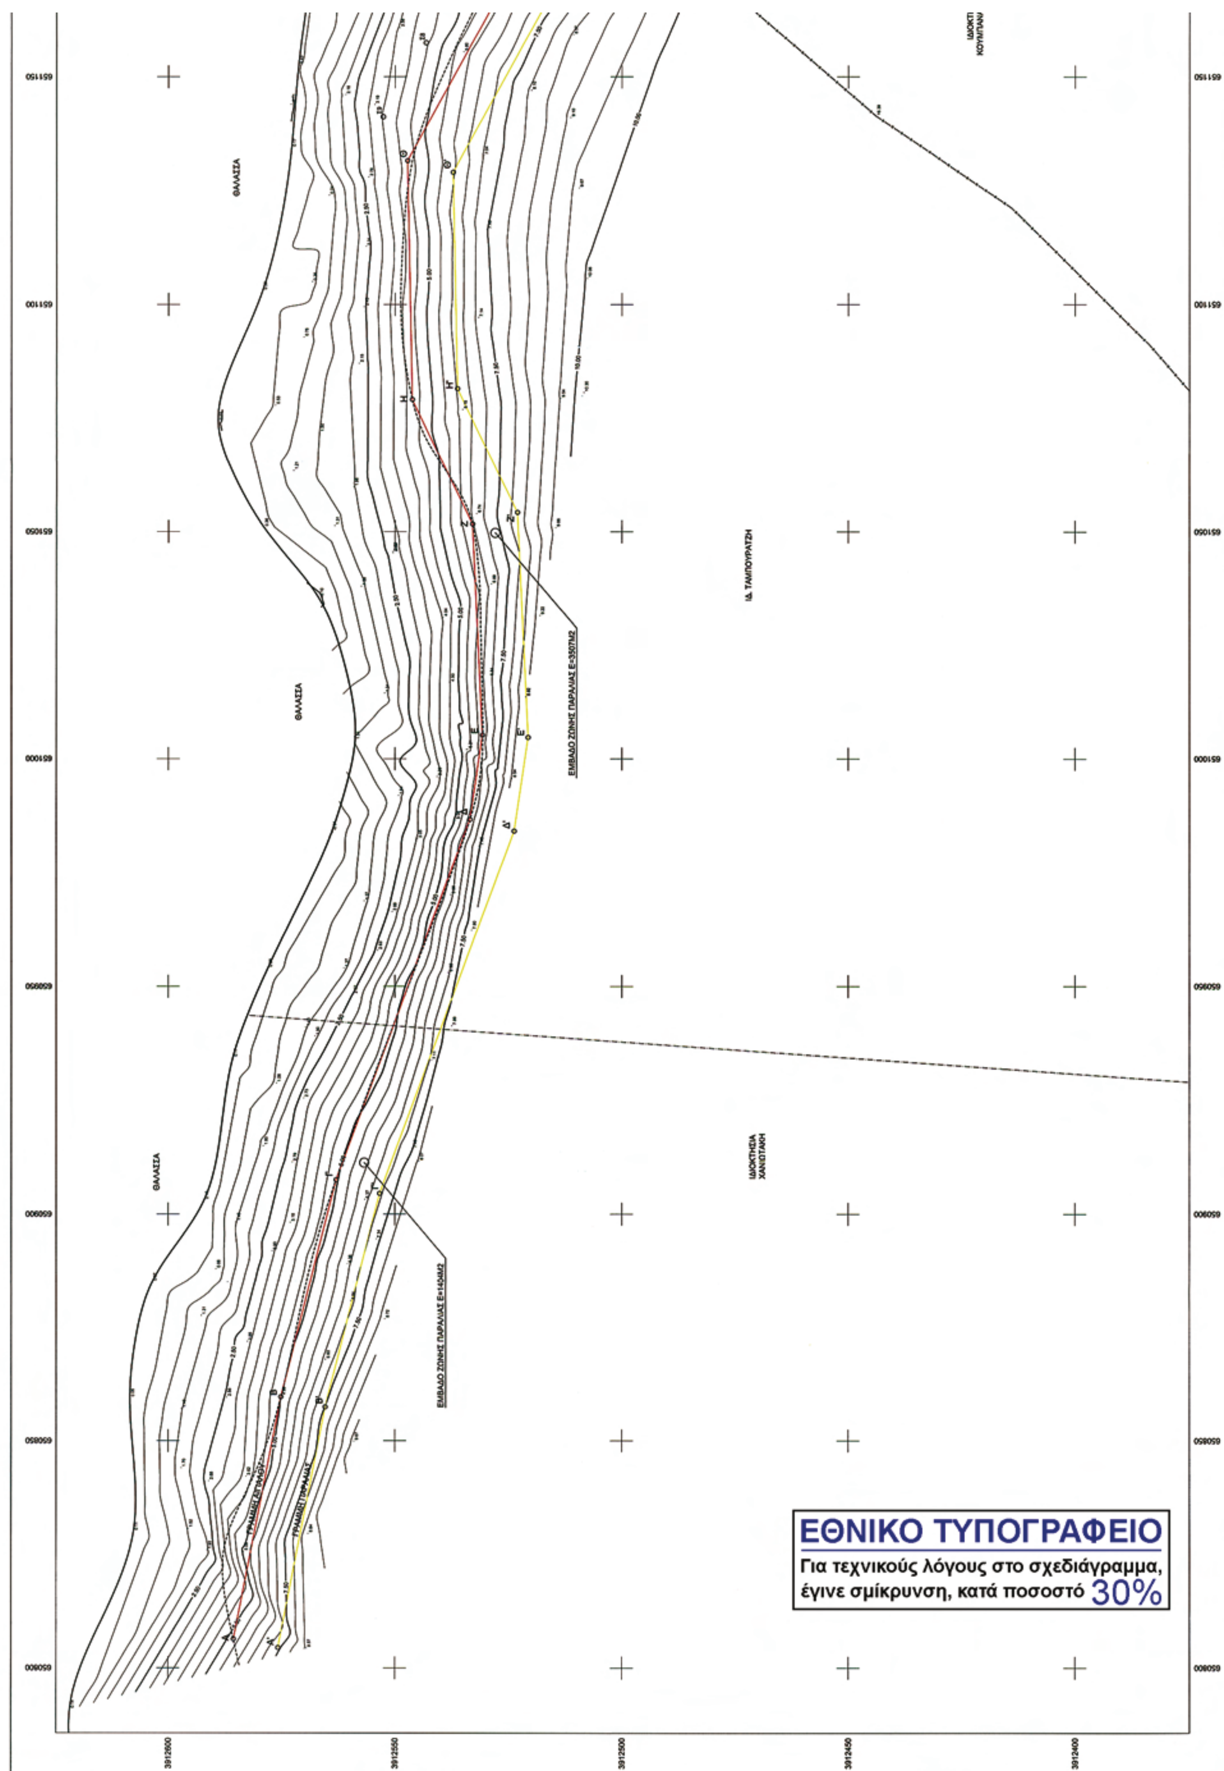
ΘΑΛΑΣΣΑ
ΕΘΝΙΚΟ ΤΥΠΟΓΡΑΦΕΙΟ
Για τεχνικούς λόγους στο σχεδιάγραμμα,
έγινε σμίκρυνση, κατά ποσοστό 30%

ΣΥΝΤΕΤΑΓΜΕΝΕΣ ΚΟΡΥΦΩΝ ΓΡΑΜΜΗΣ ΑΙΓΙΑΛΟΥ								
Σημείο	X (m)	Y (m)	Σημείο	X (m)	Y (m)	Σημείο	X (m)	Y (m)
Α	650806.442	3912585.546	Β	650859.684	3912575.090	Γ	650907.525	3912562.908
Δ	650986.689	3912533.449	Ε	651005.214	3912530.687	Ζ	651051.666	3912532.906
Η	651079.105	3912546.201	Θ	651131.538	3912547.246	Ι	651190.734	3912514.590
Κ	651208.713	3912489.085	Λ	651231.421	3912481.686	Μ	651261.471	3912453.089
Ν	651294.585	3912425.561	Ξ	651311.161	3912404.148			

ΣΥΝΤΕΤΑΓΜΕΝΕΣ ΚΟΡΥΦΩΝ ΓΡΑΜΜΗΣ ΠΑΡΑΛΙΑΣ								
Σημείο	X (m)	Y (m)	Σημείο	X (m)	Y (m)	Σημείο	X (m)	Y (m)
Α'	650804.515	3912575.733	Β'	650857.485	3912565.331	Γ'	650904.539	3912553.349
Δ'	650984.180	3912523.713	Ε'	651004.710	3912520.651	Ζ'	651054.186	3912523.015
Η'	651081.494	3912536.246	Θ'	651129.056	3912537.195	Ι'	651183.887	3912506.947
Κ'	651202.454	3912480.607	Λ'	651226.169	3912472.880	Μ'	651254.820	3912445.614
Ν'	651287.349	3912418.572	Ξ'	651303.253	3912398.027			

ΥΠΟΜΝΗΜΑ

- Γραμμή αιγιαλού
- Γραμμή παραλίας
- Φρύδι πρανούς
- Περίφραξη
- Όριο ιδιοκτησίας
- Οριογραμμή βλάστησης

* Οι ιδιοκτησίες που συνορεύουν με την γραμμή παραλίας είναι άνω των 4.000 τ.μ

ΠΑΡΑΤΗΡΗΣΕΙΣ

* Το παρόν τοπογραφικό διάγραμμα συνοδεύει την απο 2/6/2008 έκθεση της επιτροπής.
* Η γραμμή αιγιαλού που καθορίστηκε είναι: Α,Β,Γ,..., Ν,Ξ
* Η γραμμή παραλίας που καθορίστηκε είναι: Α',Β',Γ',..., Ν',Ξ'
* Εντός της γραμμής αιγιαλού δεν υπάρχουν κτίσματα ή άλλες κατασκευές.
* Η γραμμή παραλίας είναι παράλληλη σε απόσταση 10.00 μ. απο τη γραμμή αιγιαλού.
* Τα υψόμετρα είναι απόλυτα με σημείο αναφοράς τη Μέση Στάθμη Θάλασσας (ΜΣΘ)
* Οι οριζόντιες συντεταγμένες αναφέρονται στο Εθνικό Γεωδετικό Σύστημα Αναφοράς (ΕΓΣΑ'87)

Άγιος Νικόλαος 2/6/ 2008

Η ΕΠΙΤΡΟΠΗ

Η ΠΡΟΕΔΡΟΣ
ΛΑΘΙΩΤΑΚΗ-ΧΡΙΣΤΟΦΙΔΗ ΜΑΡΙΑ
ΕΦΟΡΙΑΚΟΣ Α'

ΤΑ ΜΕΛΗ
1. ΣΤΑΜΟΣ ΚΩΝΣΤΑΝΤΙΝΟΣ Τοπογράφος Μηχανικός Τ.Ε.
2. ΖΑΧΑΡΙΑΣ Ν. ΠΑΠΟΥΤΣΑΚΗΣ ΑΝΤΙΠΛΟΙΑΡΧΟΣ Λ.Σ
3. ΕΥΑΓΓΕΛΟΣ ΠΑΚΛΙΔΗΣ ΠΟΛ. ΜΗΧΑΝΙΚΟΣ με Α3

ΕΛΕΓΧΘΗΚΕ
Για την ακρίβεια της αποτύπωσης

Άγιος Νικόλαος 2/6/ 2008

Ο ΜΗΧΑΝΙΚΟΣ
ΣΤΑΜΟΣ ΚΩΝΣΤΑΝΤΙΝΟΣ Τοπογράφος Μηχανικός Τ.Ε.

ΘΕΩΡΗΣΗ
Άγιος Νικόλαος 2/6/2008
Η ΠΡΟΪΣΤΑΜΕΝΗ
ΛΑΘΙΩΤΑΚΗ-ΧΡΙΣΤΟΦΙΔΗ ΜΑΡΙΑ
ΕΦΟΡΙΑΚΟΣ Α'

ΑΠΟΣΠΑΣΜΑ ΧΑΡΤΗ ΚΛΙΜΑΚΑ 1:50000

ΓΟΣ

Χριστοφίδης Ευάγγελος
Πτυχιούχος Μηχανικός Γεωπληροφορικής & Τοπογραφίας Τ.Ε.

ΕΡΓΟΔΟΤΗΣ
ΤΑΜΠΟΥΡΑΤΖΗΣ ΙΑΚΩΒΟΣ

ΕΡΓΟ
ΚΑΘΟΡΙΣΜΟΣ ΓΡΑΜΜΩΝ ΑΙΓΙΑΛΟΥ ΚΑΙ ΠΑΡΑΛΙΑΣ

Θέση
"ΝΤΕΡΜΠΕΝΤΕΡΗ" ΕΥΡΥΤΕΡΗ ΠΕΡΙΟΧΗ ΟΙΚΙΣΜΟΥ "ΦΙΝΟΚΑΛΙΑ" ΔΗΜΟΥ ΝΕΑΠΟΛΕΩΣ

Θέμα σχεδίου
ΤΟΠΟΓΡΑΦΙΚΟ ΔΙΑΓΡΑΜΜΑ

αριθμός σχεδίου

ΚΛΙΜΑΚΑ 1:500
Ισοδιάσταση=0.50 m

Προβολικό σύστημα ΕΓΣΑ 87

Χρόνος μελέτης: ΙΟΥΝΙΟΣ 2008

Υπογραφή

Σφραγίδα
ΧΡΙΣΤΟΦΙΔΗΣ ΜΙΧ. ΕΥΑΓΓΕΛΟΣ
ΠΤΥΧ. ΜΗΧΑΝΙΚΟΣ ΓΕΩΠΙΚΗΣ & ΤΟΠΟΓΡΑΦΙΑΣ Τ.Ε.
Α.Μ. ΕΕΤΕΜ: 41582 ΤΗΛ. 6973594932
ΑΜΜΟΥΔΑΡΑ - 72100 ΑΓΙΟΣ ΝΙΚΟΛΑΟΣ
ΑΦΜ: 110344041 - ΔΟΥ ΑΓΙΟΥ ΝΙΚΟΛΑΟΥ

ΘΑΛΑΣΣΑ

ΡΕΜΑ

ΕΜΒΑΔΟ ΖΩΝΗΣ ΠΑΡΑΛΙΑΣ Ε=70Μ2

ΕΜΒΑΔΟ ΖΩΝΗΣ ΠΑΡΑΛΙΑΣ Ε=3509Μ2

ΙΔΙΟΚΤΗΣΙΑ ΚΟΥΜΠΑΝΑΚΗ ΕΜΜ.

651150 651200 651250 651300

3912600 3912550 3912500 3912450 3912400

Αριθμ. 37809/3670 (2)

Επικύρωση καθορισμού οριογραμμών τμήματος υδατορέματος στη θέση «Δενδράκι - Λαθουρίτσα» του οικισμού Μύλων - Πηγαδίων του Δ.Δ. Αγίας Σοφίας Δήμου Μεσσαπίων Ν. Ευβοίας.

Ο ΓΕΝΙΚΟΣ ΓΡΑΜΜΑΤΕΑΣ
ΠΕΡΙΦΕΡΕΙΑΣ ΣΤΕΡΕΑΣ ΕΛΛΑΔΑΣ

Έχοντας υπόψη:

1. Τις διατάξεις του άρθρου 6 του ν. 880/1979 (ΦΕΚ 58Α), όπως τροποποιήθηκε με το άρθρο 5 του ν. 3010/2002 (ΦΕΚ 91Α).

2. Τις διατάξεις του άρθρου 90 του π.δ/τος 63/22.4.2005 (ΦΕΚ 98Α) «Κωδικοποίηση της Νομοθεσίας για την Κυβέρνηση και τα κυβερνητικά όργανα».

3. Τις διατάξεις του ν. 1622/1986 (ΦΕΚ 92Α) «Τοπική Αυτοδιοίκηση - Περιφερειακή Ανάπτυξη και δημοκρατικός προγραμματισμός».

4. Τις διατάξεις του ν. 2503/1997 (ΦΕΚ 107Α) «Διοίκηση, οργάνωση, στελέχωση της Περιφέρειας, ρύθμιση θεμάτων για την τοπική αυτοδιοίκηση και άλλες διατάξεις».

5. Την υπ’ αριθμ. 3009/11.11.2004 απόφαση του Γενικού Γραμματέα Περιφέρειας Στερεάς Ελλάδας με την οποία ορίζεται η υπηρεσία μας αρμόδια για τα θέματα οριοθέτησης των υδατορεμάτων.

6. Την υπ’ αριθμ. 11090/1073/11.2.2009 (ΦΕΚ 346/Β) απόφαση του Γενικού Γραμματέα Περιφέρειας Στερεάς Ελλάδας με την οποία εγκρίθηκε η εξακολούθηση ισχύος της υπ’ αριθμ. 2909/31.5.2007 (ΦΕΚ 993Β) απόφασης για «Παροχή εξουσιοδότησης του δικαιώματος υπογραφής “Με εντολή Γενικού Γραμματέα Περιφέρειας Στερεάς Ελλάδας” στον Γενικό Διευθυντή της Περιφέρειας, στον Προϊστάμενο της Διεύθυνσης Περιβάλλοντος και Χωροταξίας και στους Προϊσταμένους των Τμημάτων αυτής».

7. Την υπ’ αριθμ. 2779/Φ.1.10.7/1.4.2009 απόφαση της Διεύθυνσης Τεχνικών Υπηρεσιών Ν.Α. Ευβοίας, με την οποία διαβιβάστηκε στη Διεύθυνση ΠΕ.ΧΩ. Περιφέρειας Στερεάς Ελλάδας η μελέτη οριοθέτησης τμήματος υδατορέματος στη θέση «Δενδράκι - Λαθουρίτσα» του οικισμού Μύλων - Πηγαδιών του Δ.Δ. Αγίας Σοφίας Δήμου Μεσσαπίων Ν. Ευβοίας, με βάση την οποία παρήλθε άπρακτη η προθεσμία των 30 ημερών για τη γνωμοδότηση του Δήμου Μεσσαπίων.

8. Την υπ’ αριθμ. 31491/1644/7.5.2009 απόφαση της Διεύθυνσης Δημοσίων Έργων Περιφέρειας Στερεάς Ελλάδας με την οποία εγκρίθηκε η υδραυλική μελέτη οριοθέτησης τμήματος υδατορέματος στη θέση «Δενδράκι - Λαθουρίτσα» του οικισμού Μύλων - Πηγαδιών του Δ.Δ. Αγίας Σοφίας Δήμου Μεσσαπίων Ν. Ευβοίας, αποφασίζουμε:

Επικυρώνουμε τον καθορισμό των οριογραμμών τμήματος υδατορέματος στη θέση «Δενδράκι - Λαθουρίτσα» του οικισμού Μύλων - Πηγαδιών του Δ.Δ. Αγίας Σοφίας Δήμου Μεσσαπίων Ν. Ευβοίας, με τις συντεταγμένες των κορυφών των πολυγωνικών τους γραμμών, όπως αυτές σημειώνονται με μπλε γραμμές στο θεωρημένο από την Διεύθυνση Τεχνικών Υπηρεσιών Ν.Α. Ευβοίας τοπογραφικό διάγραμμα κλίμακας 1:500 που συνοδεύει την παρούσα και αποτελεί αναπόσπαστο μέρος αυτής.

Η ισχύς της παρούσας αρχίζει από τη δημοσίευσή της στην Εφημερίδα της Κυβερνήσεως.

Η παρούσα απόφαση με το συνημμένο της τοπογραφικό διάγραμμα να δημοσιευθεί στην Εφημερίδα της Κυβερνήσεως.

Λαμία, 12 Μαΐου 2009

Με εντολή Γενικού Γραμματέα Περιφέρειας
Ο Γενικός Διευθυντής Περιφέρειας
ΠΑΝ. ΕΥΜΟΡΦΟΠΟΥΛΟΣ

ΟΔΟΙΠΟΡΙΚΟ ΣΚΑΡΙΦΗΜΑ - ΧΑΡΤΗ Γ.Υ.Σ. (ΨΑΧΝΑ) - ΚΛΙΜΑΚΑΣ 1:50.000

ΘΕΣΗ ΓΗΠΕΔΩΝ

DATUM : ΑΘΗΝΩΝ
ΕΛΛΕΙΨΟΕΙΔΕΣ : BESSEL
ΠΡΟΒΟΛΗ : HATT

Φ.Χ. 1:50.000 = ΨΑΧΝΑ
ΑΡΧΗ ΣΥΝΤΕΤ. φο = 38° 45' λο = -0° 15'

ΟΔΟΙΠΟΡΙΚΟ ΣΚΑΡΙΦΗΜΑ
ΧΑΡΤΗ Γ.Υ.Σ. (5475/5)
ΚΛΙΜΑΚΑΣ 1:5.000

ΘΕΣΗ ΓΗΠΕΔΩΝ

Β

ΚΛΙΜΑΚΑ 1:500

ΕΘΝΙΚΟ ΤΥΠΟΓΡΑΦΕΙΟ
Για τεχνικούς λόγους στο σχεδιάγραμμα, έγινε σμίκρυνση, κατά ποσοστό 40%

ΙΔΙΟΚΤΗΣΙΑ ΔΕΣΠΟΙΝΑΣ & ΔΗΜΗΤΡΗ ΧΑΤΣΗΣΑΡΟΥ

ΙΔΙΟΚΤΗΣΙΑ ΣΩΤΗΡΙΟΥ ΠΑΠΑΚΥΡΙΑΚΟΥ

ΡΕΜΑ "ΠΑΛΙΑΛΩΝΑ"

(Β)

ΔΗΛΩΣΗ ΥΛΟΠΟΙΗΣΗΣ ΟΡΙΩΝ

Ο/Η κάτωθι υπογεγραμμένος/η ....
.... δηλώνω υπεύθυνα
και εν γνώσει των συνεπειών του νόμου περί ψευδών δηλώσεων,
οτι το όρια των γηπέδων με στοιχεία ΑΒΓΔΕΖΗΘΙΚΛΜΝΞΟΠΡΑ &
ΚΣΤΥΦΧΨΡ1Π1Ο1Ξ1Ν1Μ1Λ1Κ1Ι1Θ1Η1Ζ1Ε1Δ1Γ1Β1Α1ΟΞΝΜΛΚ υποδείχθησαν
και υλοποιήθηκαν ορθά στο παρόν τοπογραφικό διάγραμμα.

Ο/Η Δηλών/ούσα

ΣΥΝΤΕΤΑΓΜΕΝΕΣ ΚΟΡΥΦΩΝ ΟΙΚΟΠΕΔΩΝ-ΕΓΣΑ 87'

Α/Α	Χ	Ψ	ΜΗΚΟΣ	Α/Α	Χ	Ψ	ΜΗΚΟΣ
Α	476806.98	4286939.77	ΑΒ = 19.85 μ.	Φ	476898.80	4286988.53	ΦΧ = 28.46 μ.
Β	476826.77	4286941.23	ΒΓ = 5.73 μ.	Χ	476923.83	4287002.07	ΧΨ = 11.23 μ.
Γ	476831.70	4286944.16	ΓΔ = 5.36 μ.	Ψ	476933.18	4287008.27	ΨΡ1 = 46.38 μ.
Δ	476836.05	4286947.28	ΔΕ = 3.08 μ.	Ρ1	476918.37	4287052.23	Ρ1Π1 = 15.86 μ.
Ε	476838.12	4286949.57	ΕΖ = 2.86 μ.	Π1	476904.16	4287059.28	Π1Ο1 = 1.30 μ.
Ζ	476839.83	4286951.87	ΖΗ = 3.11 μ.	Ο1	476903.57	4287060.43	Ο1Ξ1 = 15.79 μ.
Η	476841.99	4286954.12	ΗΘ = 6.30 μ.	Ξ1	476896.33	4287074.47	Ξ1Ν1 = 23.83 μ.
Θ	476847.06	4286957.85	ΘΙ = 5.83 μ.	Ν1	476881.69	4287093.27	Ν1Μ1 = 16.06 μ.
Ι	476851.42	4286961.72	ΙΚ = 10.07 μ.	Μ1	476869.67	4287103.92	Μ1Λ1 = 5.78 μ.
Κ	476859.86	4286967.21	ΚΛ = 6.47 μ.	Λ1	476864.24	4287101.94	Λ1Κ1 = 18.54 μ.
Λ	476856.94	4286972.99	ΛΜ = 17.71 μ.	Κ1	476846.82	4287095.60	Κ1Λ1 = 11.86 μ.
Μ	476851.50	4286989.84	ΜΝ = 7.45 μ.	Ι1	476835.67	4287091.55	Ι1Θ1 = 9.02 μ.
Ν	476850.39	4286997.21	ΝΞ = 8.09 μ.	Θ1	476826.72	4287092.68	Θ1Η1 = 7.01 μ.
Ξ	476850.35	4287005.30	ΞΟ = 6.37 μ.	Η1	476820.69	4287089.11	Η1Ζ1 = 6.00 μ.
Ο	476844.49	4287007.81	ΟΠ = 44.46 μ.	Ζ1	476822.13	4287083.28	Ζ1Ε1 = 4.62 μ.
Π	476802.16	4286994.23	ΠΡ = 5.46 μ.	Ε1	476820.67	4287078.90	Ε1Δ1 = 4.97 μ.
Ρ	476796.80	4286993.21	ΡΑ = 54.40 μ.	Δ1	476819.09	4287074.19	Δ1Γ1 = 6.28 μ.
Κ	476859.86	4286967.21	ΚΣ = 11.78 μ.	Γ1	476823.95	4287070.21	Γ1Β1 = 17.79 μ.
Σ	476870.40	4286972.44	ΣΤ = 14.89 μ.	Β1	476829.97	4287053.47	Β1Α1 = 20.65 μ.
Τ	476882.97	4286980.44	ΤΥ = 15.08 μ.	Α1	476829.77	4287032.82	Α1Ο = 29.02 μ.
Υ	476896.23	4286987.60	ΥΦ = 2.73 μ.				

Εμβαδον γηπέδου (ΑΒΓΔΕΖΗΘΙΚΣΤΥΦΧΨΡ1Π1Ο1Ξ1Ν1Μ1Λ1Κ1Ι1Θ1Η1Ζ1Ε1Δ1Γ1Β1Α1ΟΠΡΑ)
Εμβαδον γηπέδου (ΑΒΓΔΕΖΗΘΙΚΛΜΝΞΟΠΡΑ) βασει υπ' αριθμ 4408/04 πωλητηριου συμβολαιου=2.901,79τμ
Εμβαδον γηπέδου (ΚΣΤΥΦΧΨΡ1Π1Ο1Ξ1Ν1Μ1Λ1Κ1Ι1Θ1Η1Ζ1Ε1Δ1Γ1Β1Α1ΟΞΝΜΛΚ) βασει 4408/04 πωλητηριου συμβολαιου = 9.158,15 τμ
Εμβαδον γηπέδου (ΑΒΓΔΕΖΗΘΙΚΣΤΥΦΧΨΡ1Π1Ο1Ξ1Ν1Μ1Λ1Κ1Ι1Θ1Η1Ζ1Ε1Δ1Γ1Β1Α1ΟΠΡΑ) βασει συμβολαιων = 12.059,94τμ

ΣΥΝΤΕΤΑΓΜΕΝΕΣ ΚΟΡΥΦΩΝ ΠΟΛΥΓΩΝΙΚΩΝ ΓΡΑΜΜΩΝ ΟΡΙΟΘΕΤΗΣΗΣ

K1 476918.37 4287052.23
K2 476917.80 4287045.92
K3 476906.44 4287045.69
K4 476892.70 4287039.71
K5 476869.13 4287035.88
K6 476846.92 4287025.21
K7 476837.65 4287019.48
K8 476840.63 4287014.44
K9 476857.12 4287022.26
K10 476872.92 4287030.08
K11 476893.01 4287029.76
K12 476907.53 4287027.32
K13 476911.55 4287027.95
K14 476918.20 4287023.94
K15 476924.49 4287020.84
K16 476930.22 4287018.64

ΠΕΡΙΦΕΡΕΙΑ ΣΤΕΡΕΑΣ ΕΛΛΑΔΑΣ
ΔΙΕΥΘΥΝΣΗ ΠΕΡΙΒΑΛΛΟΝΤΟΣ & ΧΩΡΟΤΑΞΙΑΣ
Το παρόν συνοδεύει την αριθ. 37809/3670/12-5-09 απόφαση του Γενικού Γραμματέα της Περιφέρειας Στερ. Ελλάδας περί επικύρωσης καθορισμού οριογραμμών τμήματος υδατορέματος στη θέση "Δενδράκι-Λαθουρίτσα" του οικισμού Μύλοι-Πηγαδίτσα του Δ.Δ. Αγίας Σοφίας Δήμου Μεσσαπίων Ν. Ευβοίας
ΛΑΜΙΑ 12-5-2009
Μ.Ε.Γ.Γ.
Η ΠΡΟΪΣΤΑΜΕΝΗ Δ/ΝΣΗΣ
α.α.
ΜΠΟΥΡΑΗΣ ΕΥΑΓΓΕΛΟΣ
ΠΟΛΙΤΙΚΟΣ ΜΗΧΑΝΙΚΟΣ

ΕΡΓΟΔΟΤΗΣ : ΕΛΕΝΗ ΧΡΗΣΤΟΥ

ΕΡΓΟ : ΥΔΡΑΥΛΙΚΗ ΜΕΛΕΤΗ ΓΙΑ ΤΗΝ ΟΡΙΟΘΕΤΗΣΗ ΡΕΜΑΤΟΣ

ΘΕΣΗ : "ΔΕΝΔΡΑΚΙ" ΤΟΥ Δ.Δ. ΑΓΙΑΣ ΣΟΦΙΑΣ - Δ. ΜΕΣΣΑΠΙΩΝ - Ν. ΕΥΒΟΙΑΣ

ΜΕΛΕΤΗΤΡΙΑ: ΕΛΕΝΗ Α. ΤΖΑΝΟΥ
ΑΓΡΟΝΟΜΟΣ & ΤΟΠΟΓΡΑΦΟΣ ΜΗΧΑΝΙΚΟΣ
ΠΕΡΙΒΑΛΛΟΝΤΟΛΟΓΟΣ

ΘΕΜΑ ΣΧΕΔΙΟΥ	ΑΡΙΘΜΟΣ ΣΧΕΔΙΟΥ
ΟΡΙΖΟΝΤΙΟΓΡΑΦΙΑ	Ο- 1
	ΥΠΟΒΟΛΗ Ο3

ΚΛΙΜΑΚΑ : 1:500

ΧΡΟΝΟΣ ΜΕΛΕΤΗΣ : ΜΑΡΤΙΟΣ 2009

Ο ΣΥΝΤΑΞΑΣ	ΘΕΩΡΗΣΗ
ΕΛΕΝΗ ΑΛΕΞ. ΤΖΑΝΟΥ ΑΓΡΟΝΟΜΟΣ ΤΟΠΟΓΡΑΦΟΣ ΜΗΧΑΝΙΚΟΣ Ε.Μ.Π. ΜΕΛΟΣ Τ.Ε.Ε. - ΑΡΙΘ. ΜΗΤΡΩΟΥ 7.511 ΙΩΑΝΝΙΝΑ - ΤΗΛ. 24068 - 34274 Α' ΔΟΥ ΙΩΑΝΝΙΝΩΝ	ΗΛΕΓΧΘΗ Χαλκίδα 23.03.09 Ο Μηχ/κός ΒΑΣ. ΠΑΤΕΡΙΤΣΑΣ ΠΕ1/4 — ΘΕΩΡΗΘΗΚΕ 26.03.09 Ο Τμήμα Τ.Α.Υ.

Συντεταγμένες κορυφών εσωτερικής πλευράς ενίσχυσης πρανούς
L= 96.15m b=0,5m h=0,5m
E1 476840,38 4287014,85
E2 476856,84 4287022,90
E3 476872,80 4287030,58
E4 476893,04 4287030,26
E5 476907,53 4287027,83
E6 476911,65 4287028,47
E7 476918,44 4287024,38
E8 476924,37 4287021,42
E9 476930,40 4287019,11

ΥΠΟΜΝΗΜΑ

Αγροτική Οδός — Πρανές — Αξ. Ρέματος — Όρια Γηπέδων — Συρματόπλεγμα
Γραμμή πλημμύρας — Δ1 Διατομή — Πλημ. Επιφάνεια εκτός κοίτης ρέματος χωρίς τα έργα ενίσχυσης πρανών
Προτειν. γραμμή οριοθέτησης ρέματος

0 2.5 5 10 15 20 25 50 μ.

ΕΘΝΙΚΟ ΤΥΠΟΓΡΑΦΕΙΟ

ΕΦΗΜΕΡΙΣ ΤΗΣ ΚΥΒΕΡΝΗΣΕΩΣ

ΠΕΡΙΦΕΡΕΙΑΚΑ ΓΡΑΦΕΙΑ ΠΩΛΗΣΗΣ Φ.Ε.Κ.

ΘΕΣΣΑΛΟΝΙΚΗ - Βασ. Όλγας 227 **23104 23956**
ΠΕΙΡΑΙΑΣ - Ευριπίδου 63 **210 4135228**
ΠΑΤΡΑ - Κορίνθου 327 **2610 638109**
ΙΩΑΝΝΙΝΑ - Διοικητήριο **26510 87215**
ΚΟΜΟΤΗΝΗ - Δημοκρατίας 1 **25310 22858**
ΛΑΡΙΣΑ - Διοικητήριο **2410 597449**
ΚΕΡΚΥΡΑ - Σαμαρά 13 **26610 89122**
ΗΡΑΚΛΕΙΟ - Πεδιάδος 2 **2810 300781**
ΜΥΤΙΛΗΝΗ - Πλ. Κωνσταντινουπόλεως 1 **22510 46654**

ΤΙΜΗ ΠΩΛΗΣΗΣ ΦΥΛΛΩΝ ΤΗΣ ΕΦΗΜΕΡΙΔΟΣ ΤΗΣ ΚΥΒΕΡΝΗΣΕΩΣ

Σε έντυπη μορφή

- Για τα Φ.Ε.Κ. από 1 μέχρι 16 σελίδες σε 1 €, προσαυξανόμενη κατά 0,20 € για κάθε επιπλέον οκτασέλιδο ή μέρος αυτού.
- Για τα φωτοαντίγραφα Φ.Ε.Κ. σε 0,15 € ανά σελίδα.

Σε μορφή DVD/CD

Τεύχος	Ετήσια έκδοση	Τριμηνιαία έκδοση	Μηνιαία έκδοση
Α΄	150 €	40 €	15 €
Β΄	300 €	80 €	30 €
Γ΄	50 €	-	-
Υ.Ο.Δ.Δ.	50 €	-	-
Δ΄	110 €	30 €	-

Τεύχος	Ετήσια έκδοση	Τριμηνιαία έκδοση	Μηνιαία έκδοση
Α.Α.Π.	110 €	30 €	-
Ε.Β.Ι.	100 €	-	-
Α.Ε.Δ.	5 €	-	-
Δ.Δ.Σ.	200 €	-	20 €
Α.Ε. - Ε.Π.Ε. και **Γ.Ε.ΜΗ.**	-	-	100 €

- Η τιμή πώλησης μεμονωμένων Φ.Ε.Κ. σε μορφή cd-rom από εκείνα που διατίθενται σε ψηφιακή μορφή και μέχρι 100 σελίδες, σε 5 € προσαυξανόμενη κατά 1 € ανά 50 σελίδες.
- Η τιμή πώλησης σε μορφή cd-rom/dvd, δημοσιευμάτων μιας εταιρείας στο τεύχος Α.Ε.-Ε.Π.Ε. και Γ.Ε.ΜΗ. σε 5 € ανά έτος.

ΠΑΡΑΓΓΕΛΙΑ ΚΑΙ ΑΠΟΣΤΟΛΗ Φ.Ε.Κ.: Τηλεφωνικά: 210 4071010 - fax: 210 4071010 - internet: http://www.et.gr

ΕΤΗΣΙΕΣ ΣΥΝΔΡΟΜΕΣ Φ.Ε.Κ.

Τεύχος	Έντυπη μορφή	Ψηφιακή Μορφή
Α΄	225 €	190 €
Β΄	320 €	225 €
Γ΄	65 €	Δωρεάν
Υ.Ο.Δ.Δ.	65 €	Δωρεάν
Δ΄	160 €	80 €
Α.Α.Π.	160 €	80 €
Ε.Β.Ι.	65 €	33 €

Τεύχος	Έντυπη μορφή	Ψηφιακή Μορφή
Α.Ε.Δ.	10 €	Δωρεάν
Α.Ε. - Ε.Π.Ε. και **Γ.Ε.ΜΗ.**	2.250 €	645 €
Δ.Δ.Σ.	225 €	95 €
Α.Σ.Ε.Π.	70€	Δωρεάν
Ο.Π.Κ.	-	Δωρεάν
Α΄+ Β΄+ Δ΄ + Α.Α.Π.	-	450 €

- Το τεύχος Α.Σ.Ε.Π. (έντυπη μορφή) θα αποστέλλεται σε συνδρομητές ταχυδρομικά, με την επιβάρυνση των 70 €, ποσό το οποίο αφορά τα ταχυδρομικά έξοδα.
- Για την παροχή πρόσβασης μέσω διαδικτύου σε Φ.Ε.Κ. προηγουμένων ετών και συγκεκριμένα στα τεύχη: **α)** Α, Β, Δ, Α.Α.Π., Ε.Β.Ι. και Δ.Δ.Σ., η τιμή προσαυξάνεται, πέραν του ποσού της ετήσιας συνδρομής του 2007, κατά 40 € ανά έτος και ανά τεύχος και **β)** για το τεύχος Α.Ε.-Ε.Π.Ε. & Γ.Ε.ΜΗ., κατά 60 € ανά έτος παλαιότητας.

* Η καταβολή γίνεται σε όλες τις Δημόσιες Οικονομικές Υπηρεσίες (Δ.Ο.Υ.). Το πρωτότυπο διπλότυπο (έγγραφο αριθμ. πρωτ. 9067/28.2.2005 2η Υπηρεσία Επιτρόπου Ελεγκτικού Συνεδρίου) με φροντίδα των ενδιαφερομένων, πρέπει να αποστέλλεται ή να κατατίθεται στο Εθνικό Τυπογραφείο (Καποδιστρίου 34, Τ.Κ. 104 32 Αθήνα).
* Σημειώνεται ότι φωτοαντίγραφα διπλοτύπων, ταχυδρομικές Επιταγές για την εξόφληση της συνδρομής, δεν γίνονται δεκτά και θα επιστρέφονται.
* Οι οργανισμοί τοπικής αυτοδιοίκησης, τα νομικά πρόσωπα δημοσίου δικαίου, τα μέλη της Ένωσης Ιδιοκτητών Ημερησίου Τύπου Αθηνών και Επαρχίας, οι τηλεοπτικοί και ραδιοφωνικοί σταθμοί, η Ε.Σ.Η.Ε.Α., τα τριτοβάθμια συνδικαλιστικά Όργανα και οι τριτοβάθμιες επαγγελματικές ενώσεις δικαιούνται έκπτωσης πενήντα τοις εκατό (50%) επί της ετήσιας συνδρομής (τρέχον έτος + παλαιότητα).
* Το ποσό υπέρ Τ.Α.Π.Ε.Τ. [5% επί του ποσού συνδρομής (τρέχον έτος + παλαιότητα)], καταβάλλεται ολόκληρο (Κ.Α.Ε. 3512) και υπολογίζεται πριν την έκπτωση.
* Στην Ταχυδρομική συνδρομή του τεύχους Α.Σ.Ε.Π. δεν γίνεται έκπτωση.

Πληροφορίες για δημοσιεύματα που καταχωρούνται στα Φ.Ε.Κ. στο τηλ.: 210 5279000.
Φωτοαντίγραφα παλαιών Φ.Ε.Κ.: Μάρνη 8 τηλ.: 210 8220885, 210 8222924, 210 5279050.
Οι πολίτες έχουν τη δυνατότητα ελεύθερης ανάγνωσης των δημοσιευμάτων που καταχωρούνται σε όλα τα τεύχη της Εφημερίδας της Κυβερνήσεως πλην εκείνων που καταχωρούνται στο τεύχος Α.Ε.-Ε.Π.Ε και Γ.Ε.ΜΗ., από την ιστοσελίδα του Εθνικού Τυπογραφείου (www.et.gr).

Οι υπηρεσίες εξυπηρέτησης πολιτών λειτουργούν καθημερινά από 08:00 μέχρι 13:00



ΑΠΟ ΤΟ ΕΘΝΙΚΟ ΤΥΠΟΓΡΑΦΕΙΟ
ΚΑΠΟΔΙΣΤΡΙΟΥ 34 * ΑΘΗΝΑ 104 32 * ΤΗΛ. 210 52 79 000 * FAX 210 52 21 004
ΗΛΕΚΤΡΟΝΙΚΗ ΔΙΕΥΘΥΝΣΗ: http://www.et.gr – e-mail: webmaster.et@et.gr